


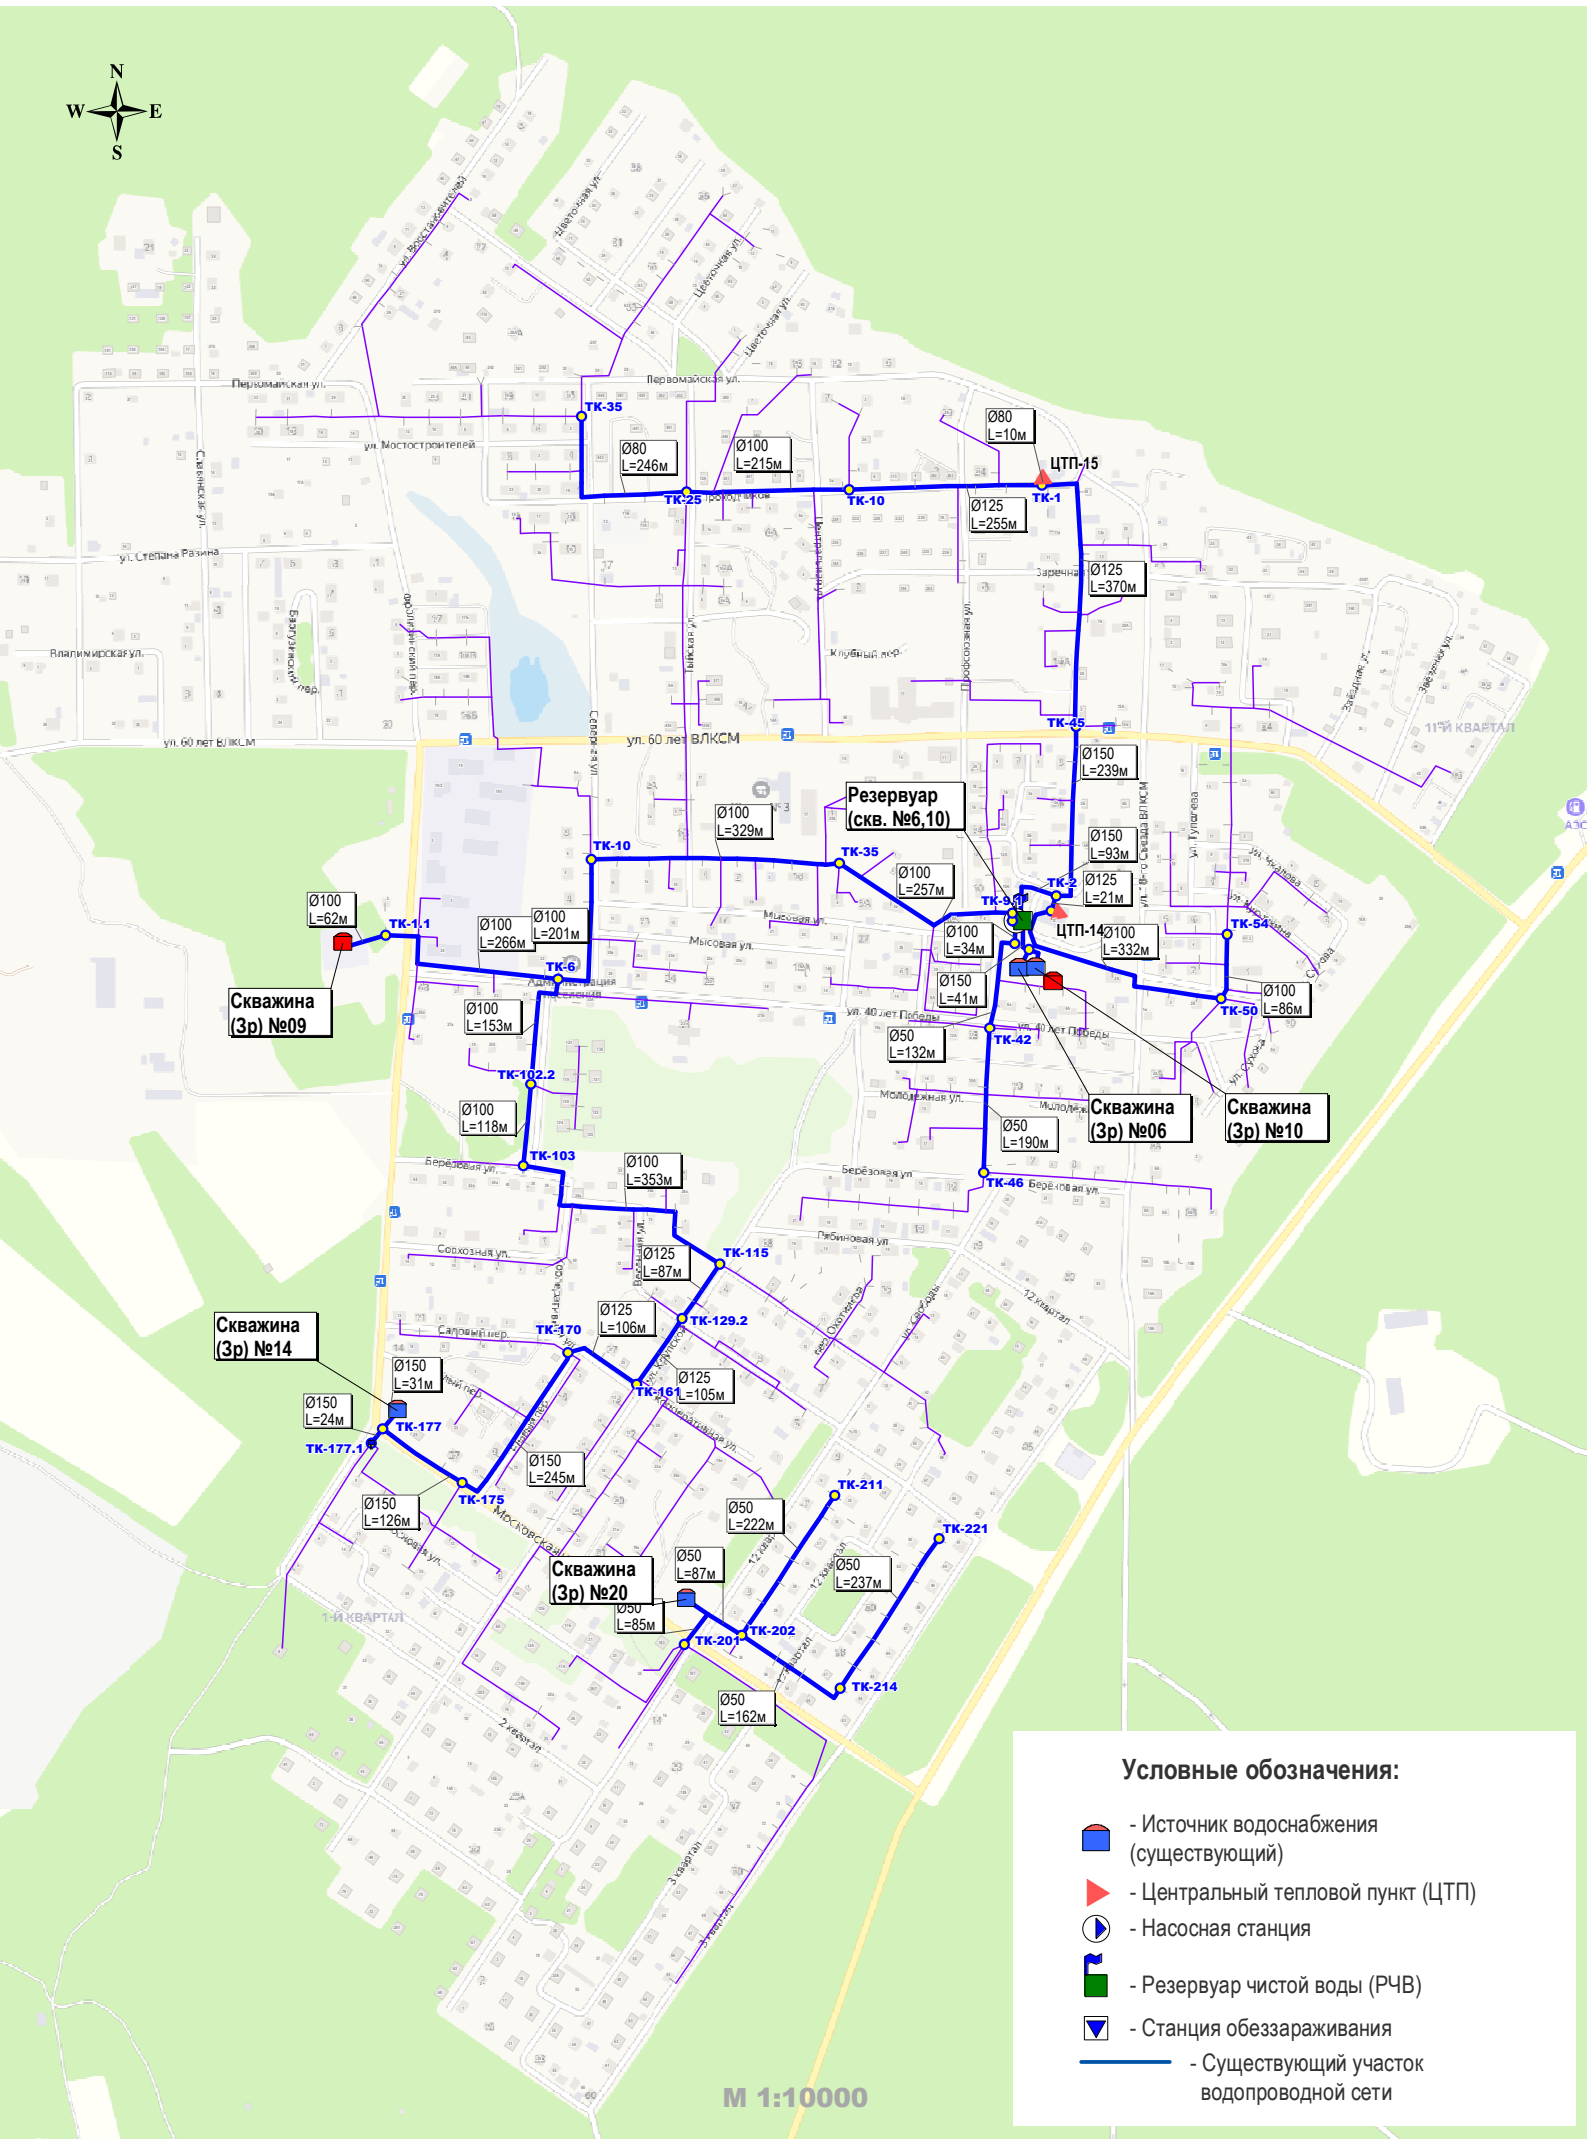


 


Приложение 1.2 Существующая схема водопроводных сетей п. Заречный МО "г.Северобайкальск"



Условные обозначения:

-  - Источник водоснабжения (существующий)
-  - Центральный тепловой пункт (ЦТП)
-  - Насосная станция
-  - Резервуар чистой воды (РЧВ)
-  - Станция обеззараживания
-  - Существующий участок водопроводной сети

М 1:10000