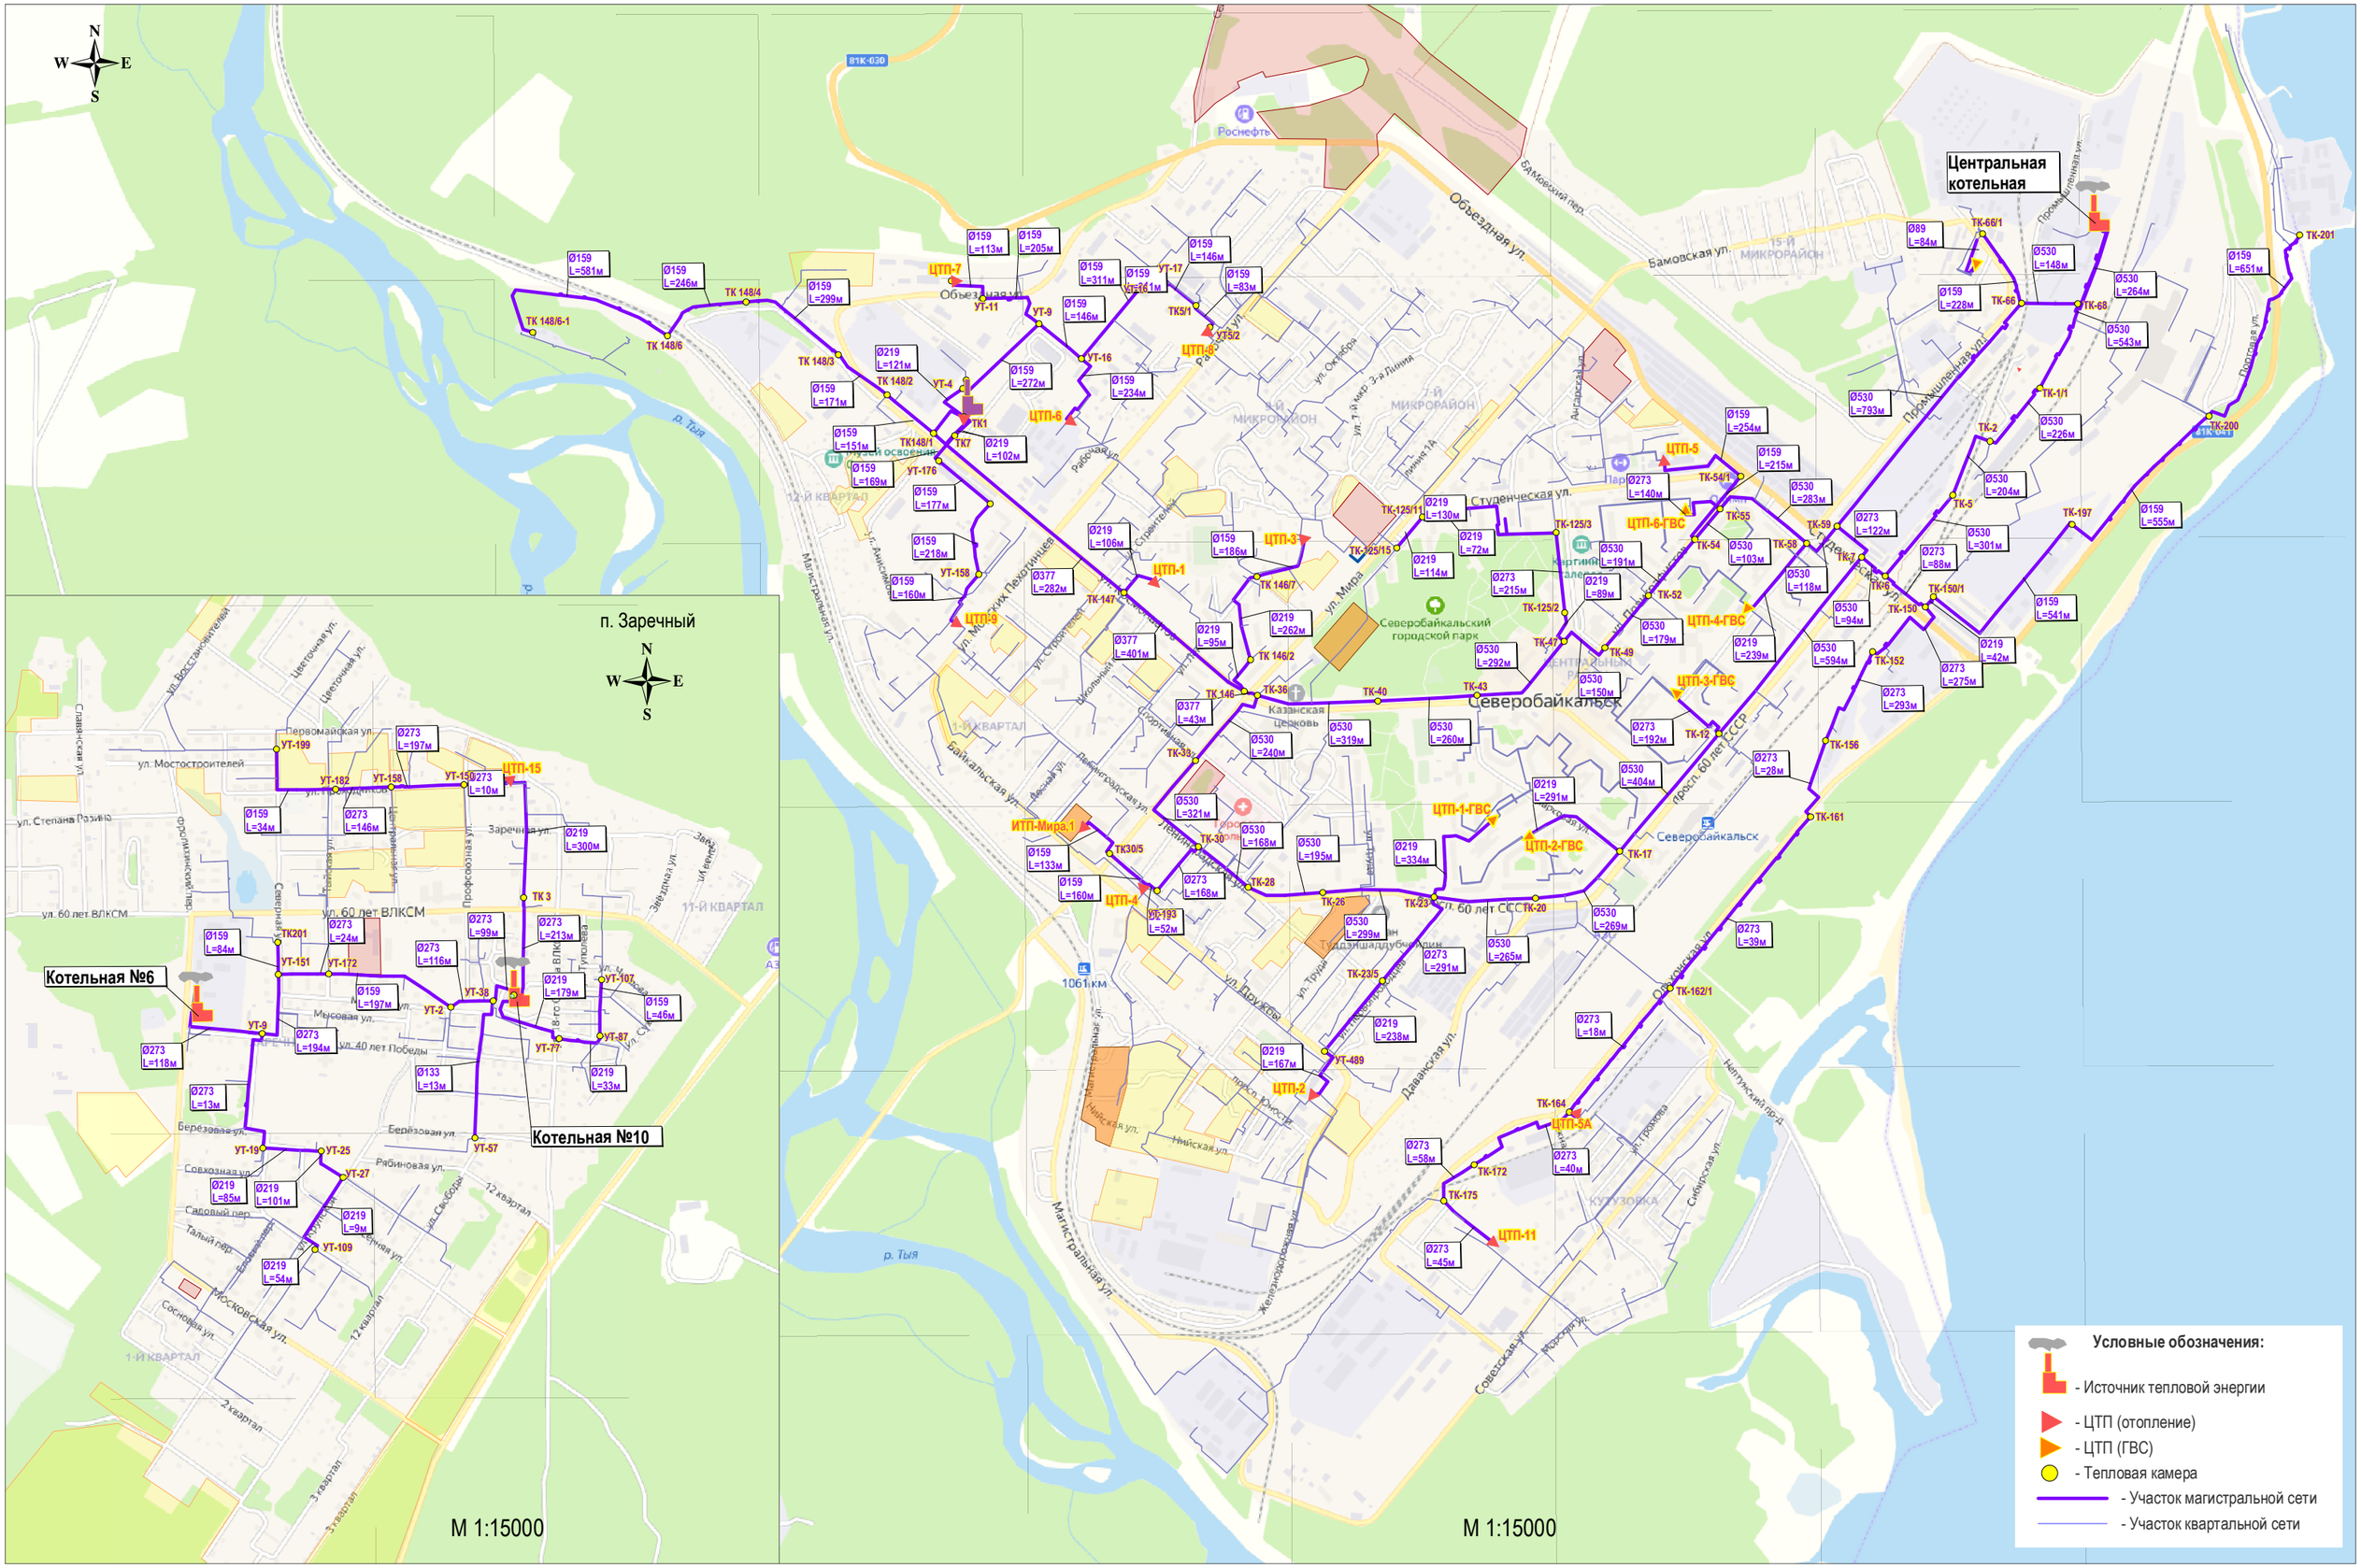Приложение 7. Перспективная схема магистральных сетей от котельных МО "г.Северобайкальск"