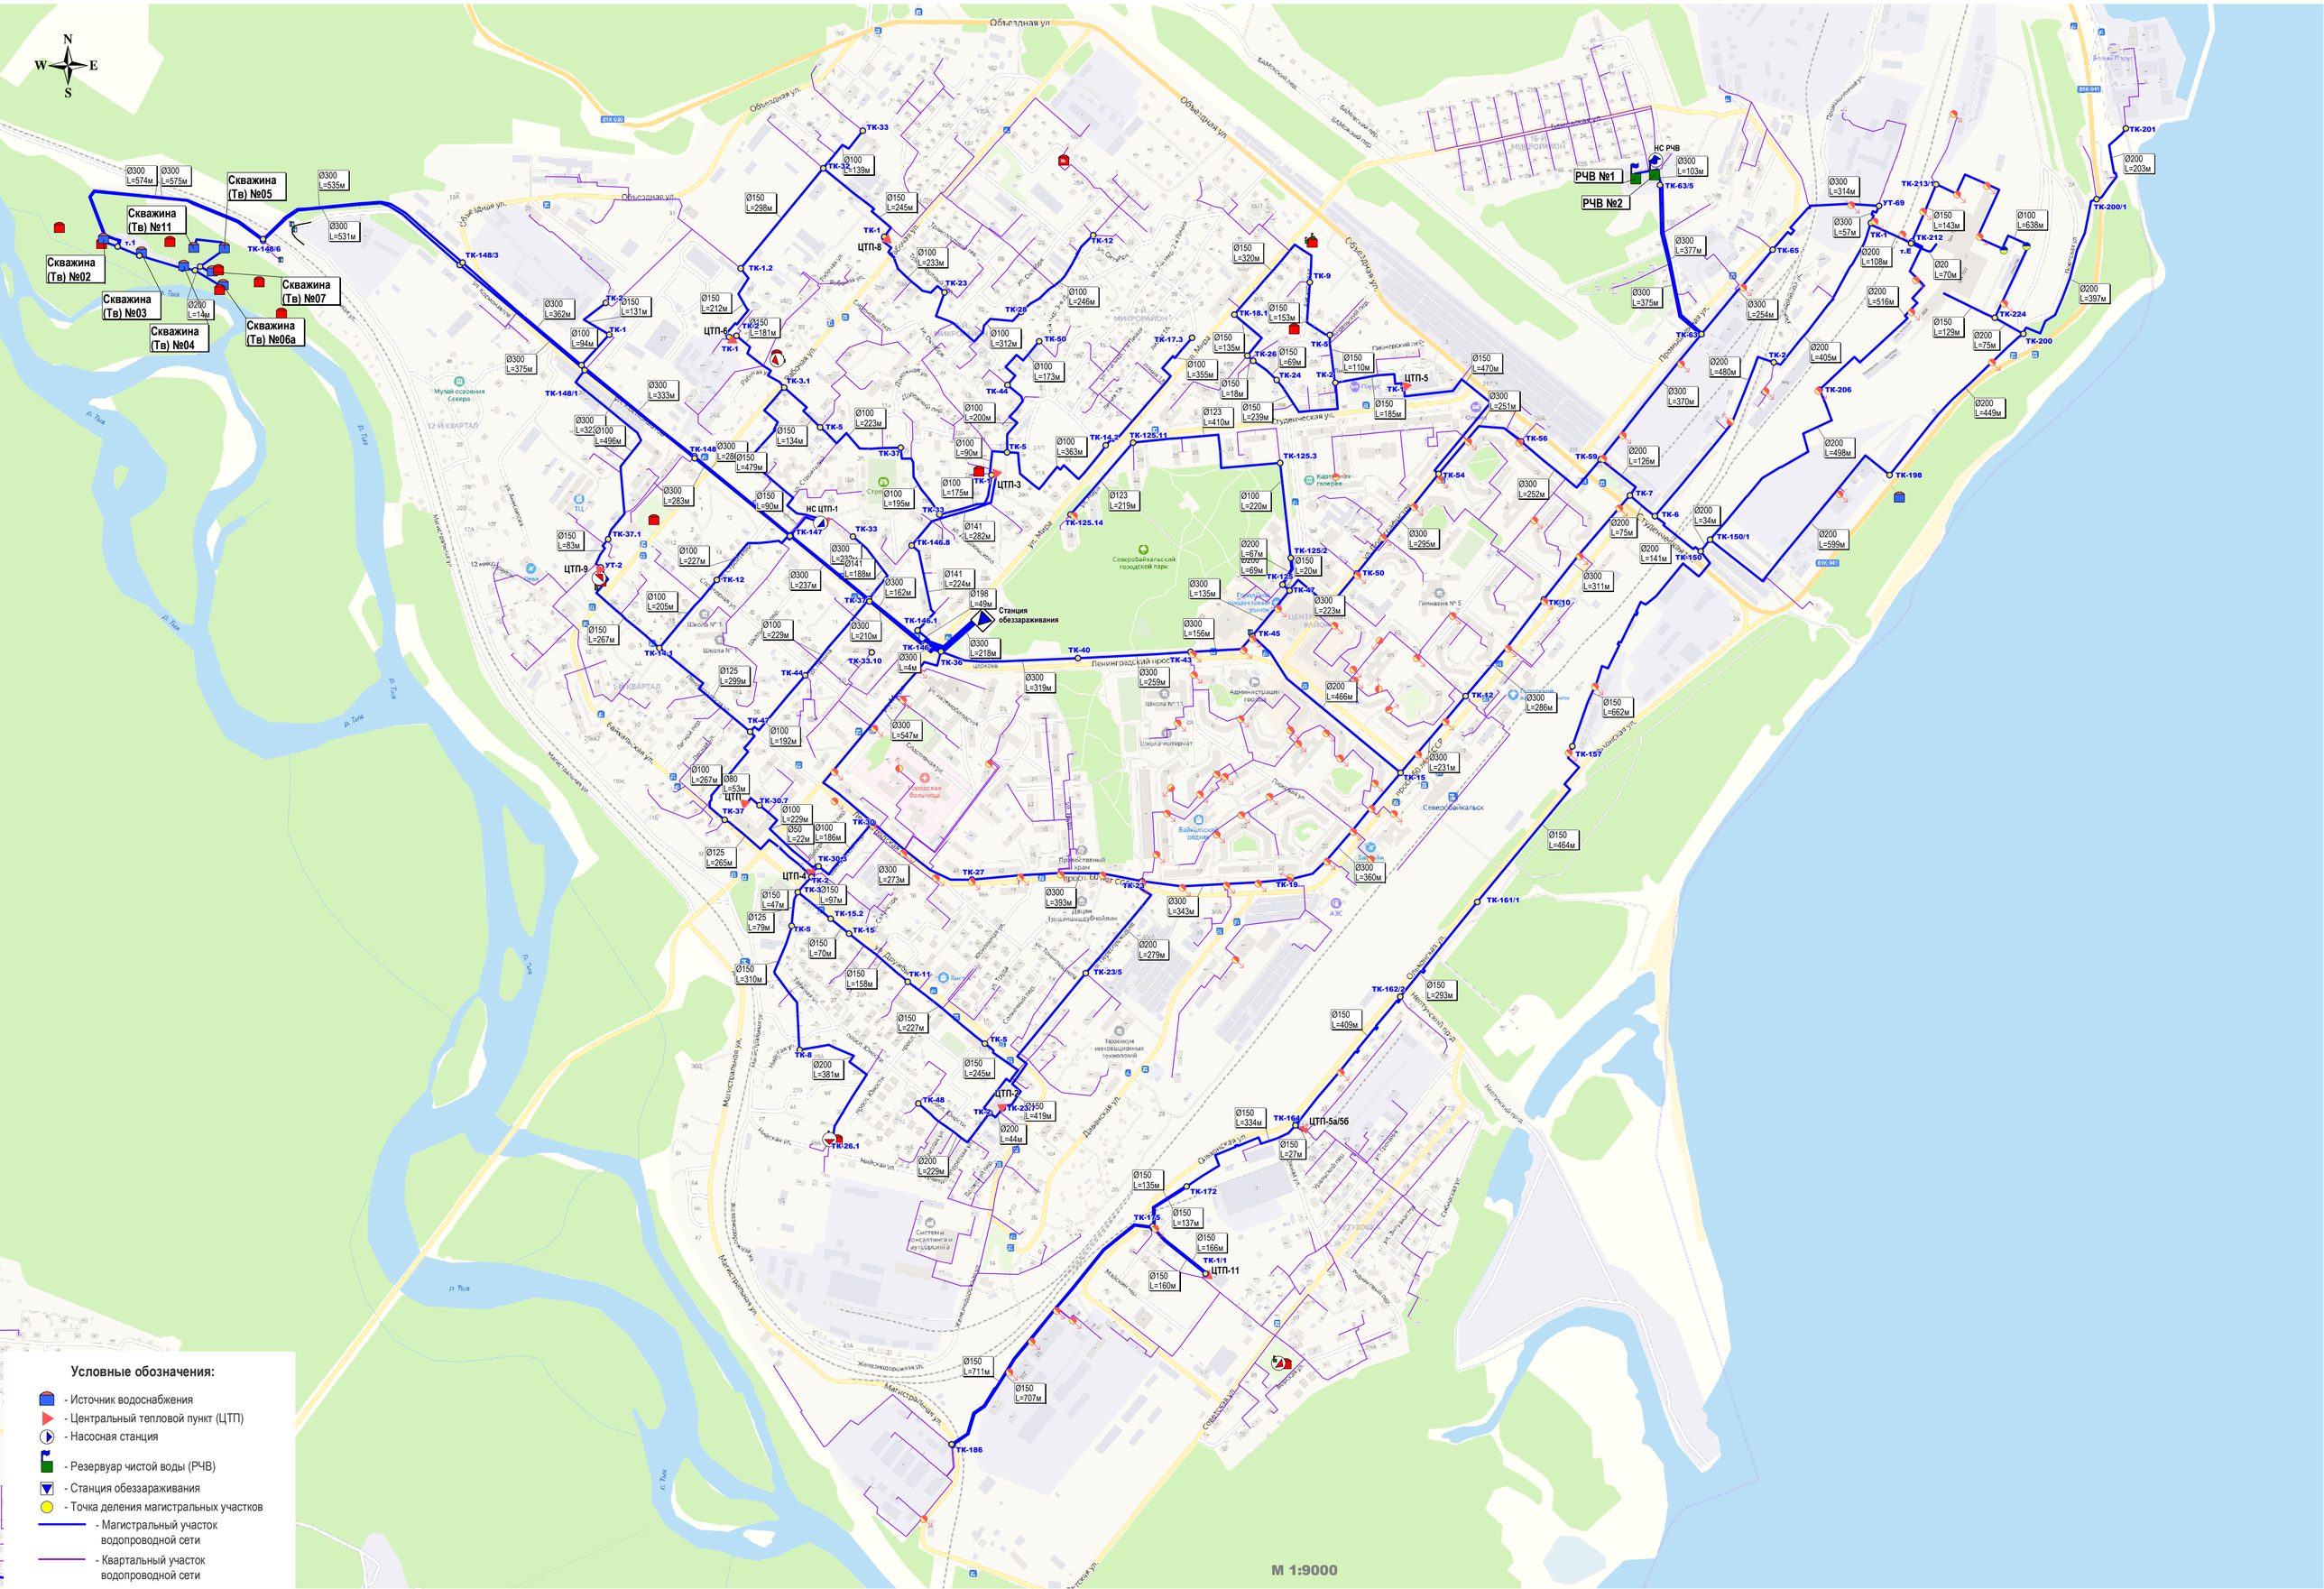Приложение 1.1 Существующая схема водопроводных сетей г.Северобайкальск МО "г.Северобайкальск"