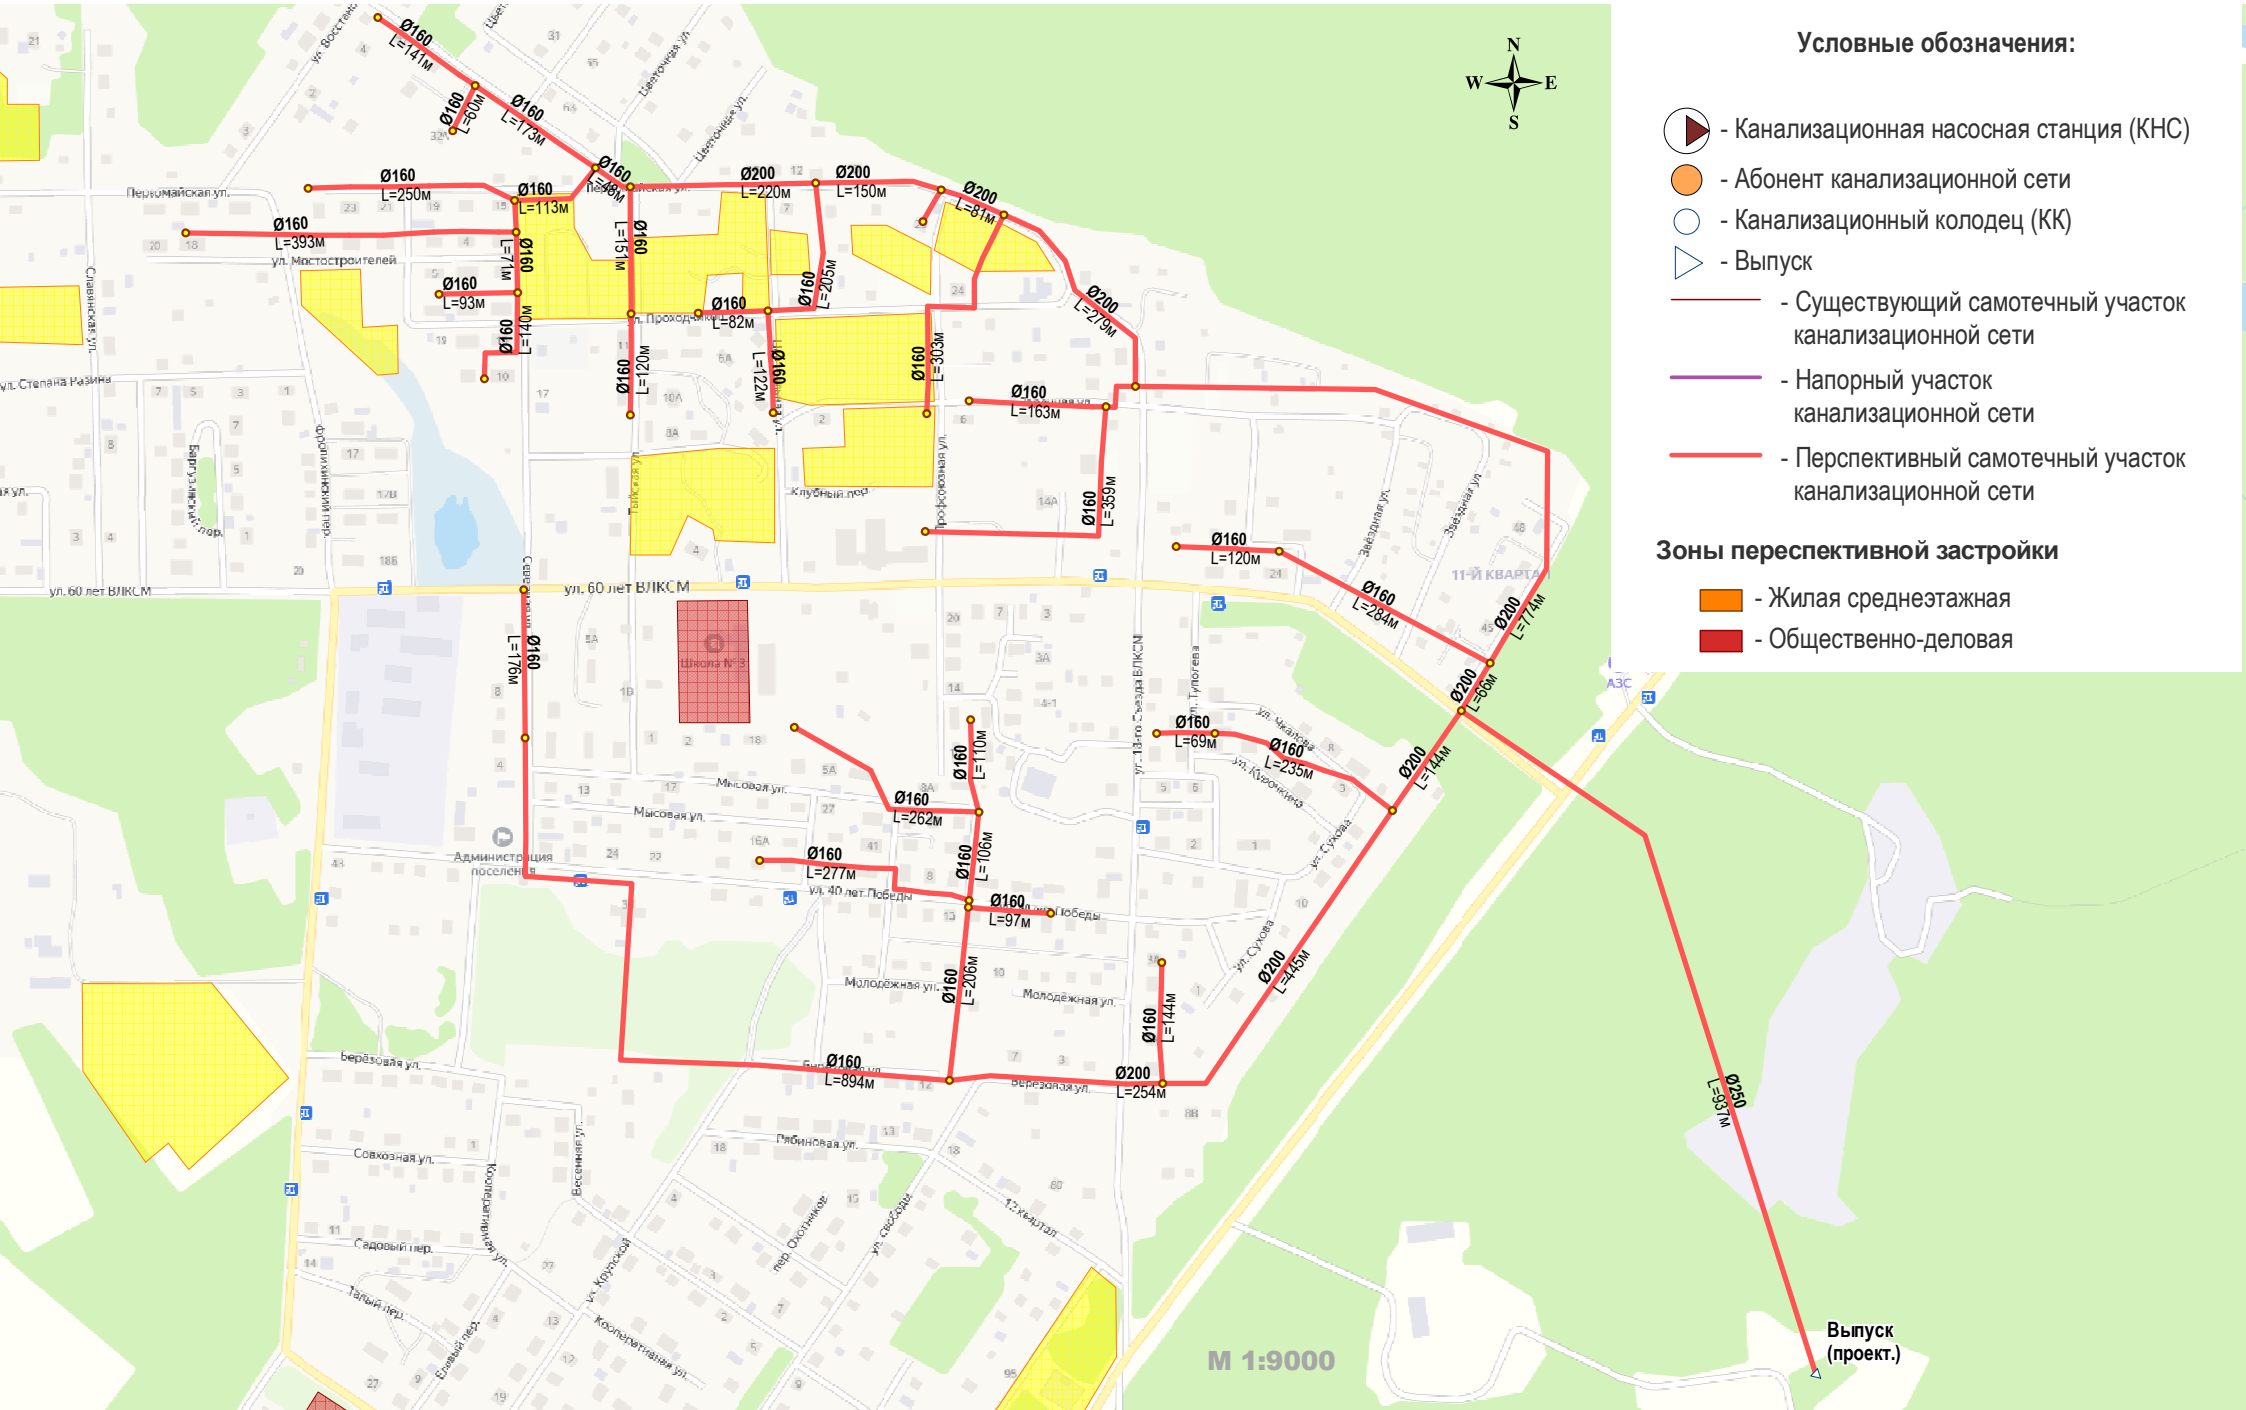Приложение 4.2 Перспективная схема канализационных сетей п. Заречный МО "г.Северобайкальск"