Приложение 1.2 Существующая схема водопроводных сетей п. Заречный МО "г.Северобайкальск"

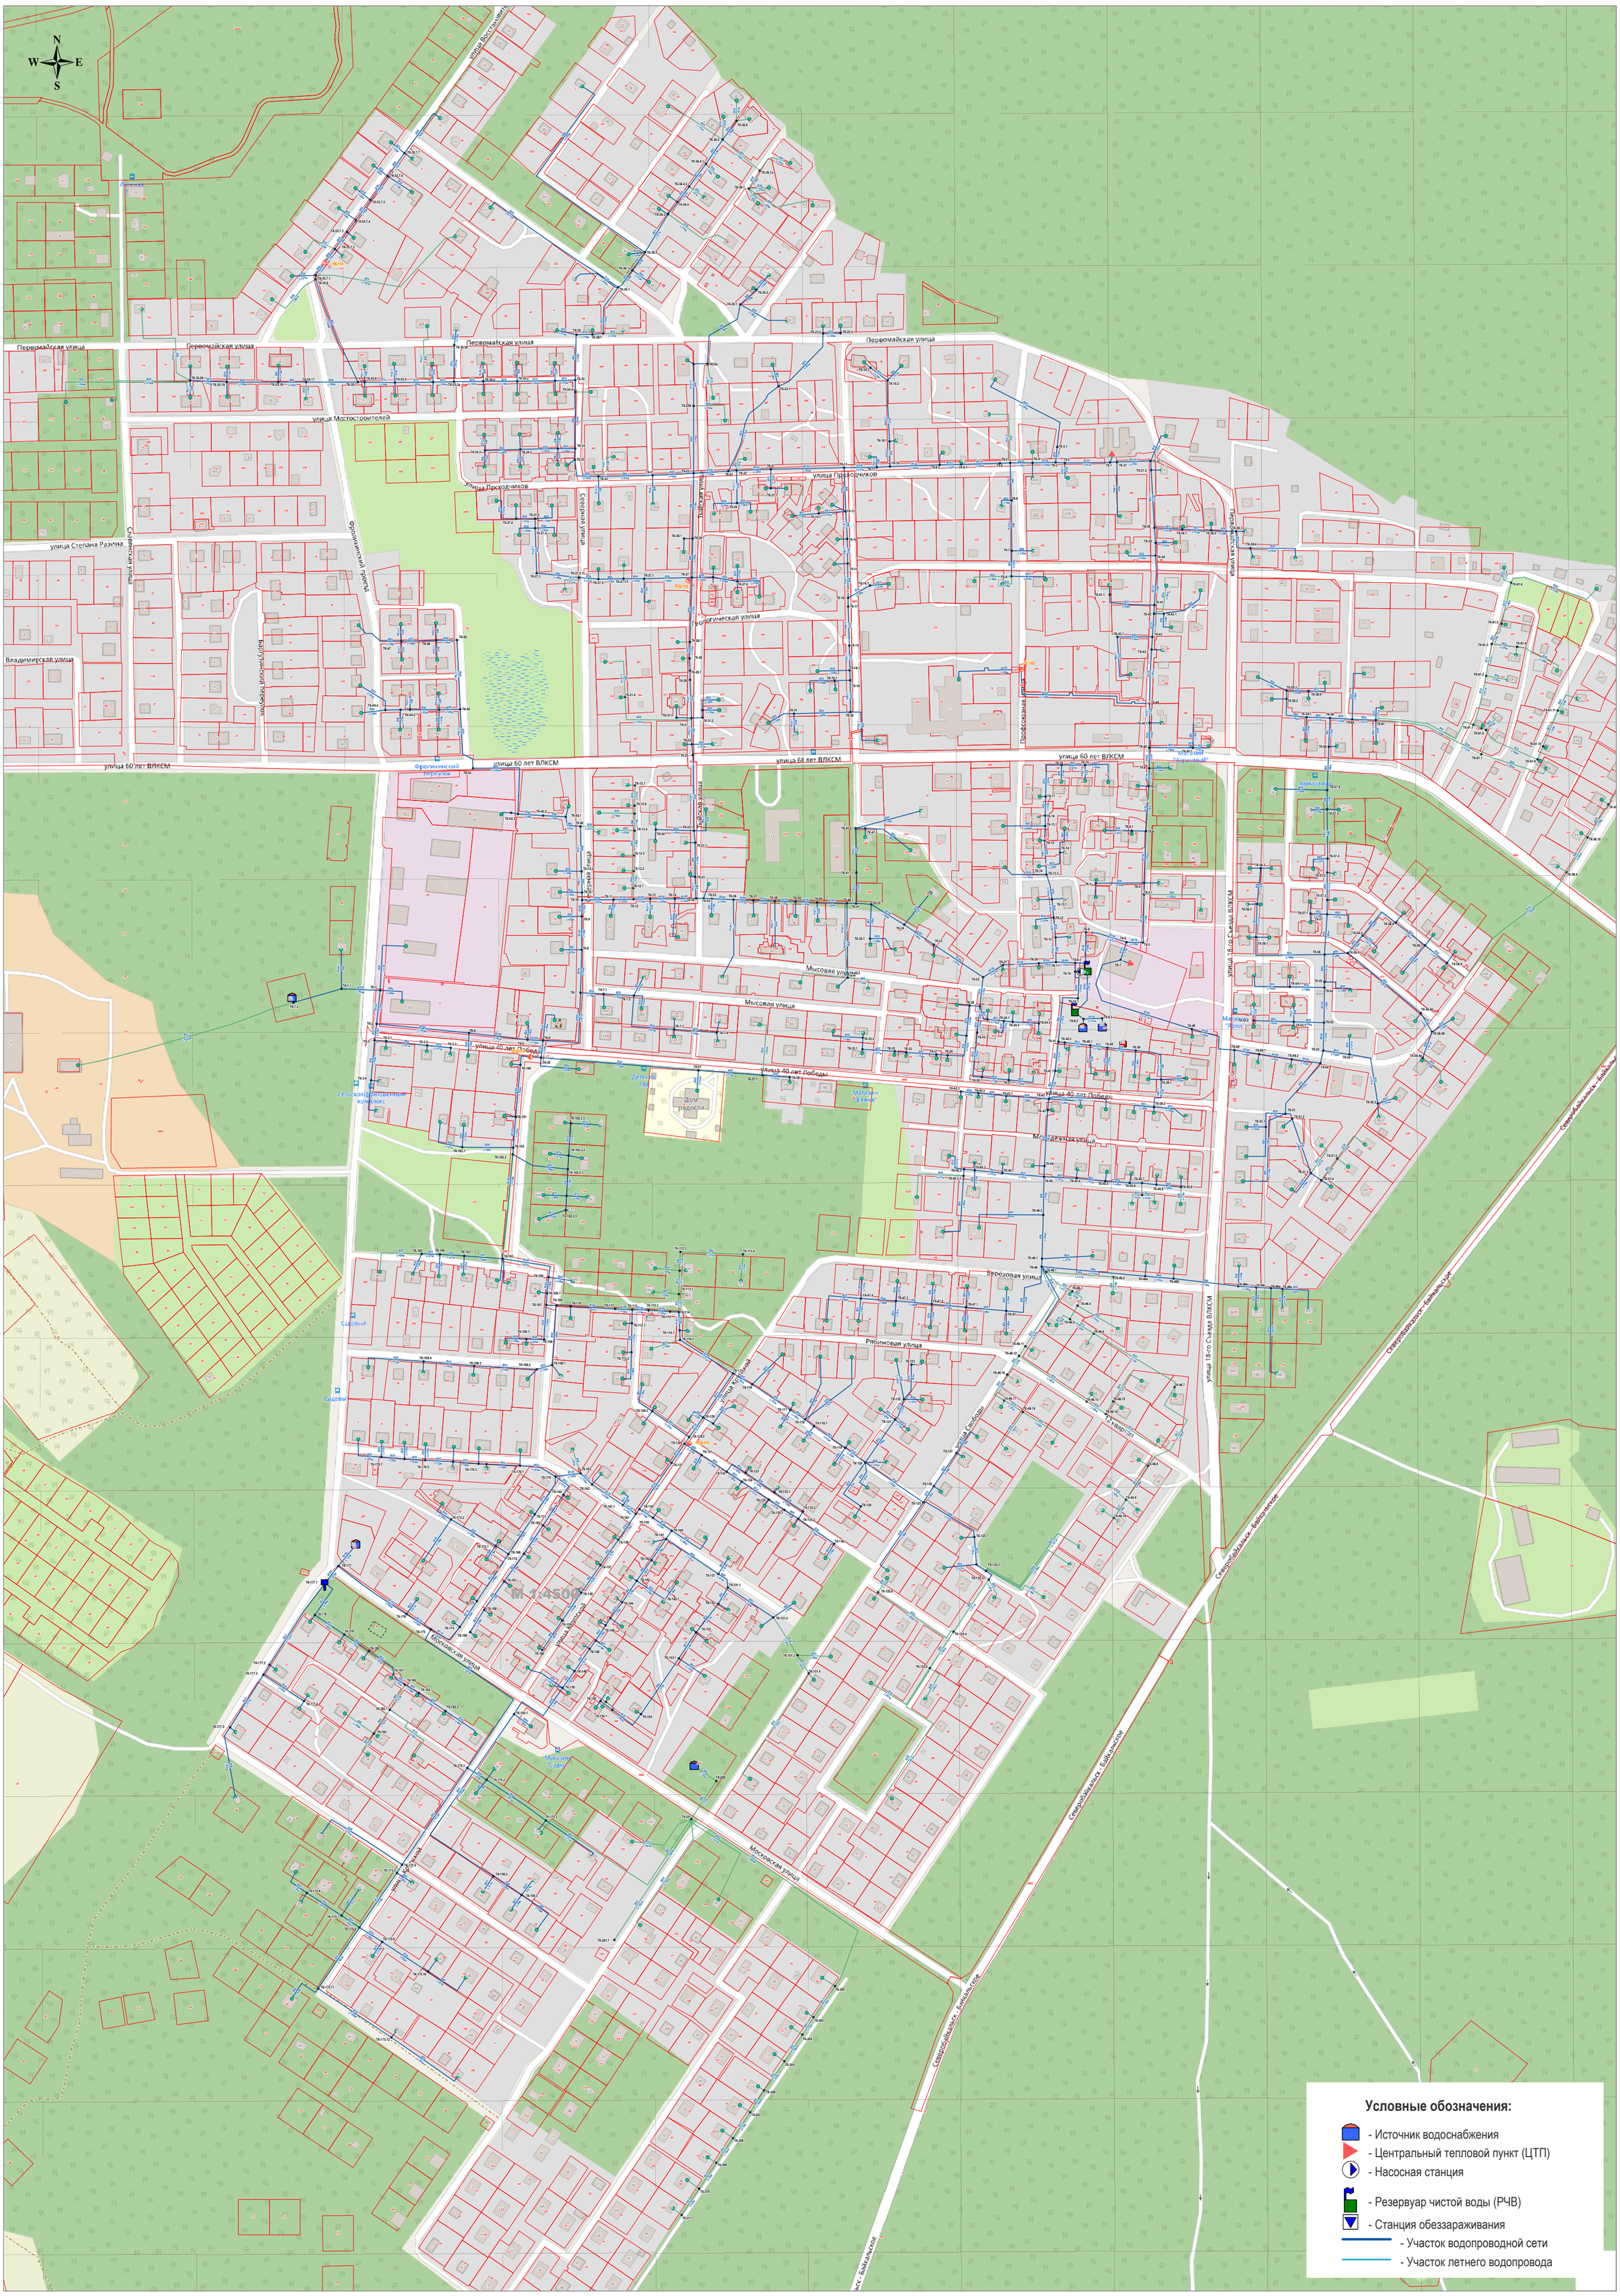

Условные обозначения:

- Источник водоснабжения
- Центральный тепловой пункт (ЦТП)
- Насосная станция
- Резервуар чистой воды (РЧВ)
- Станция обеззараживания
- Участок водопроводной сети
- Участок летнего водопровода